


Bezeichnung:

# Capatect HANF-MASSIV

Detailausführung

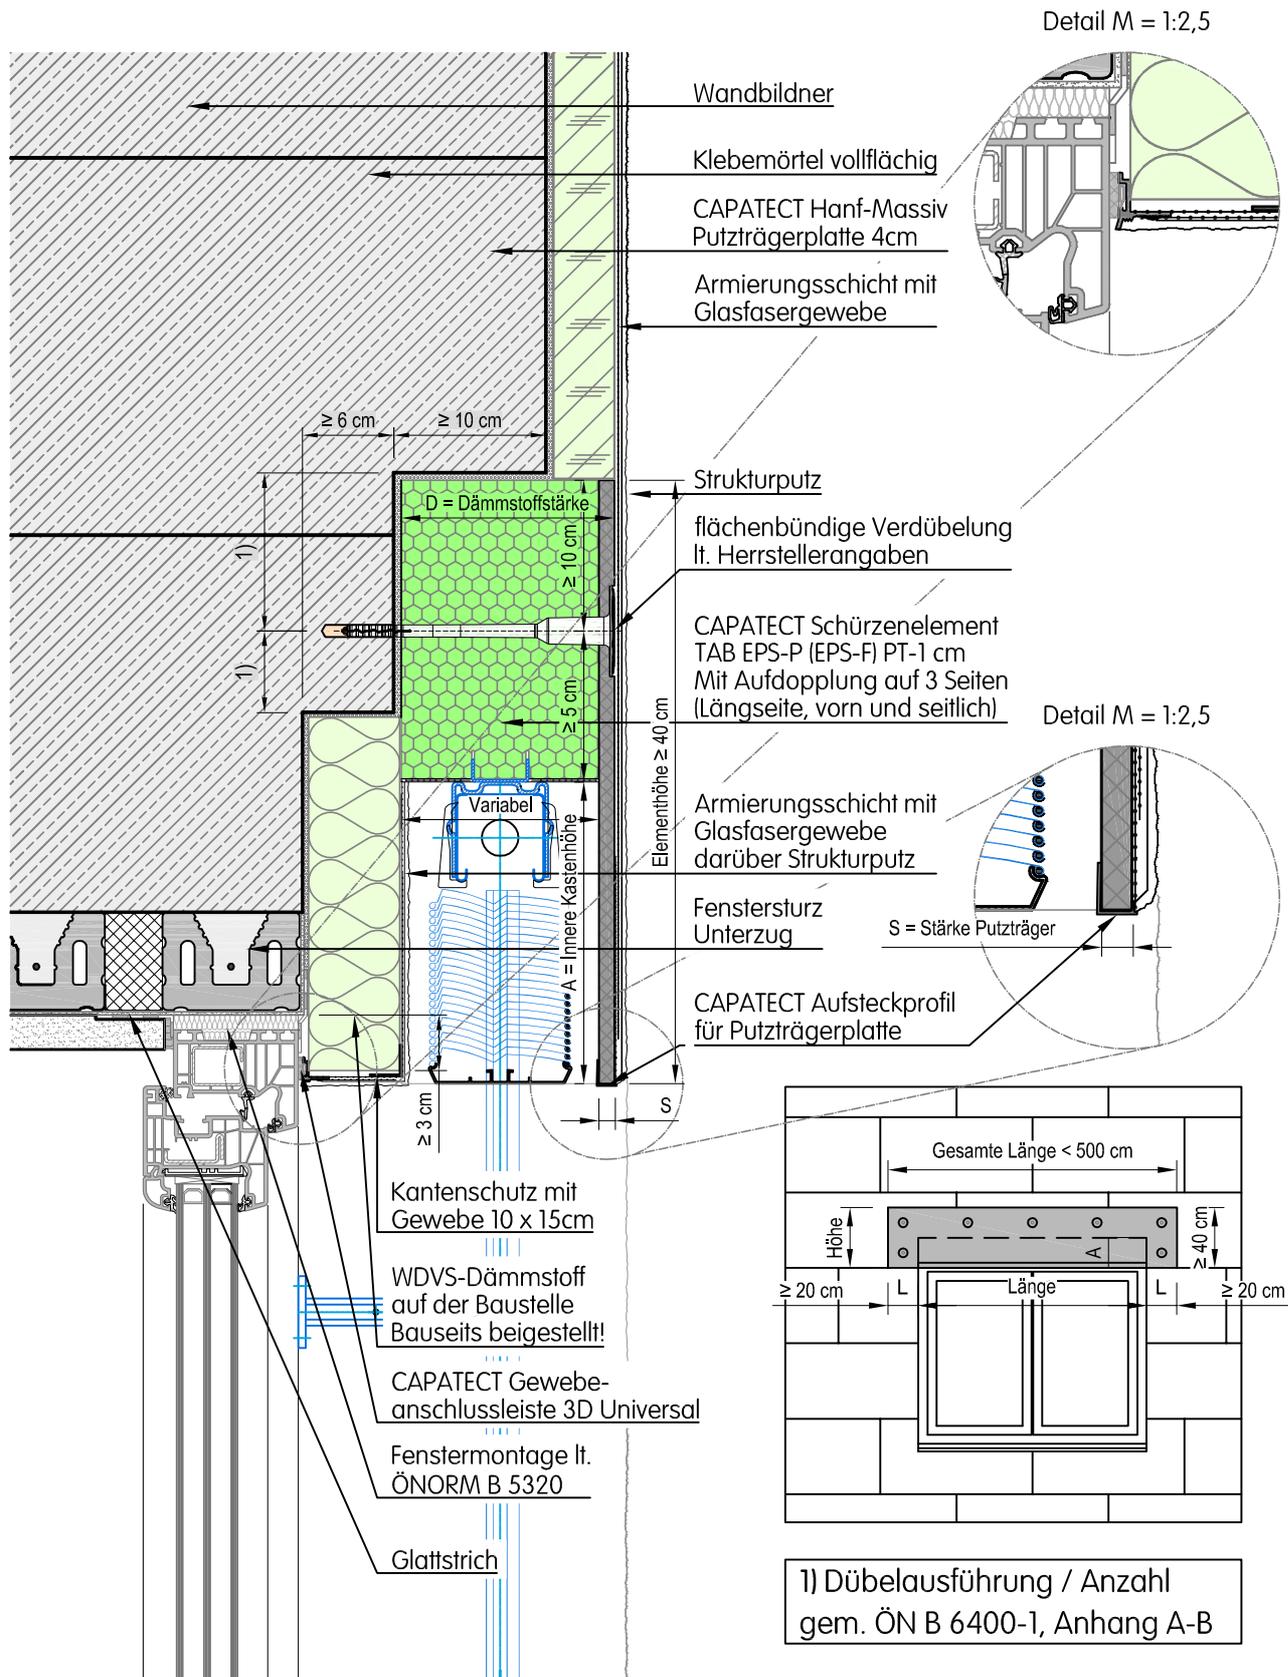

Dieses Detail ist ein Planungsvorschlag. Es ersetzt in keinem Fall die erforderliche Werk-, Detail- und Montageplanung. Alle Maße sind vor Ort bauseits zu prüfen und festzulegen. Die Anwendbarkeit ist in jedem Fall vom Fachhandwerker / Kunden im jeweiligen Bauvorhaben vor der Ausführung eigenverantwortlich zu prüfen!

CT-20V04\_1501.dwg

Planinhalt:

## Hanf-Massiv / Minera-Massiv

Vertikalschnitt

Sturz - Fenster im Rohbau

CAPATECT Schürzenelement TAB EPS-P (EPS-F) PT 1cm

Zeichnungs-Nr.:

CT - 20/V/04\_1501

Datum:

31.07.2018

Maßstab:

M = 1:5 (DIN A4)

Verfasser:

WIE

**Capatect Baustoffindustrie GmbH.**

**Bahnhofstraße 32 | A-4320 Perg**