


Bezeichnung:

# Capatect HANF MASSIV

Detailausführung

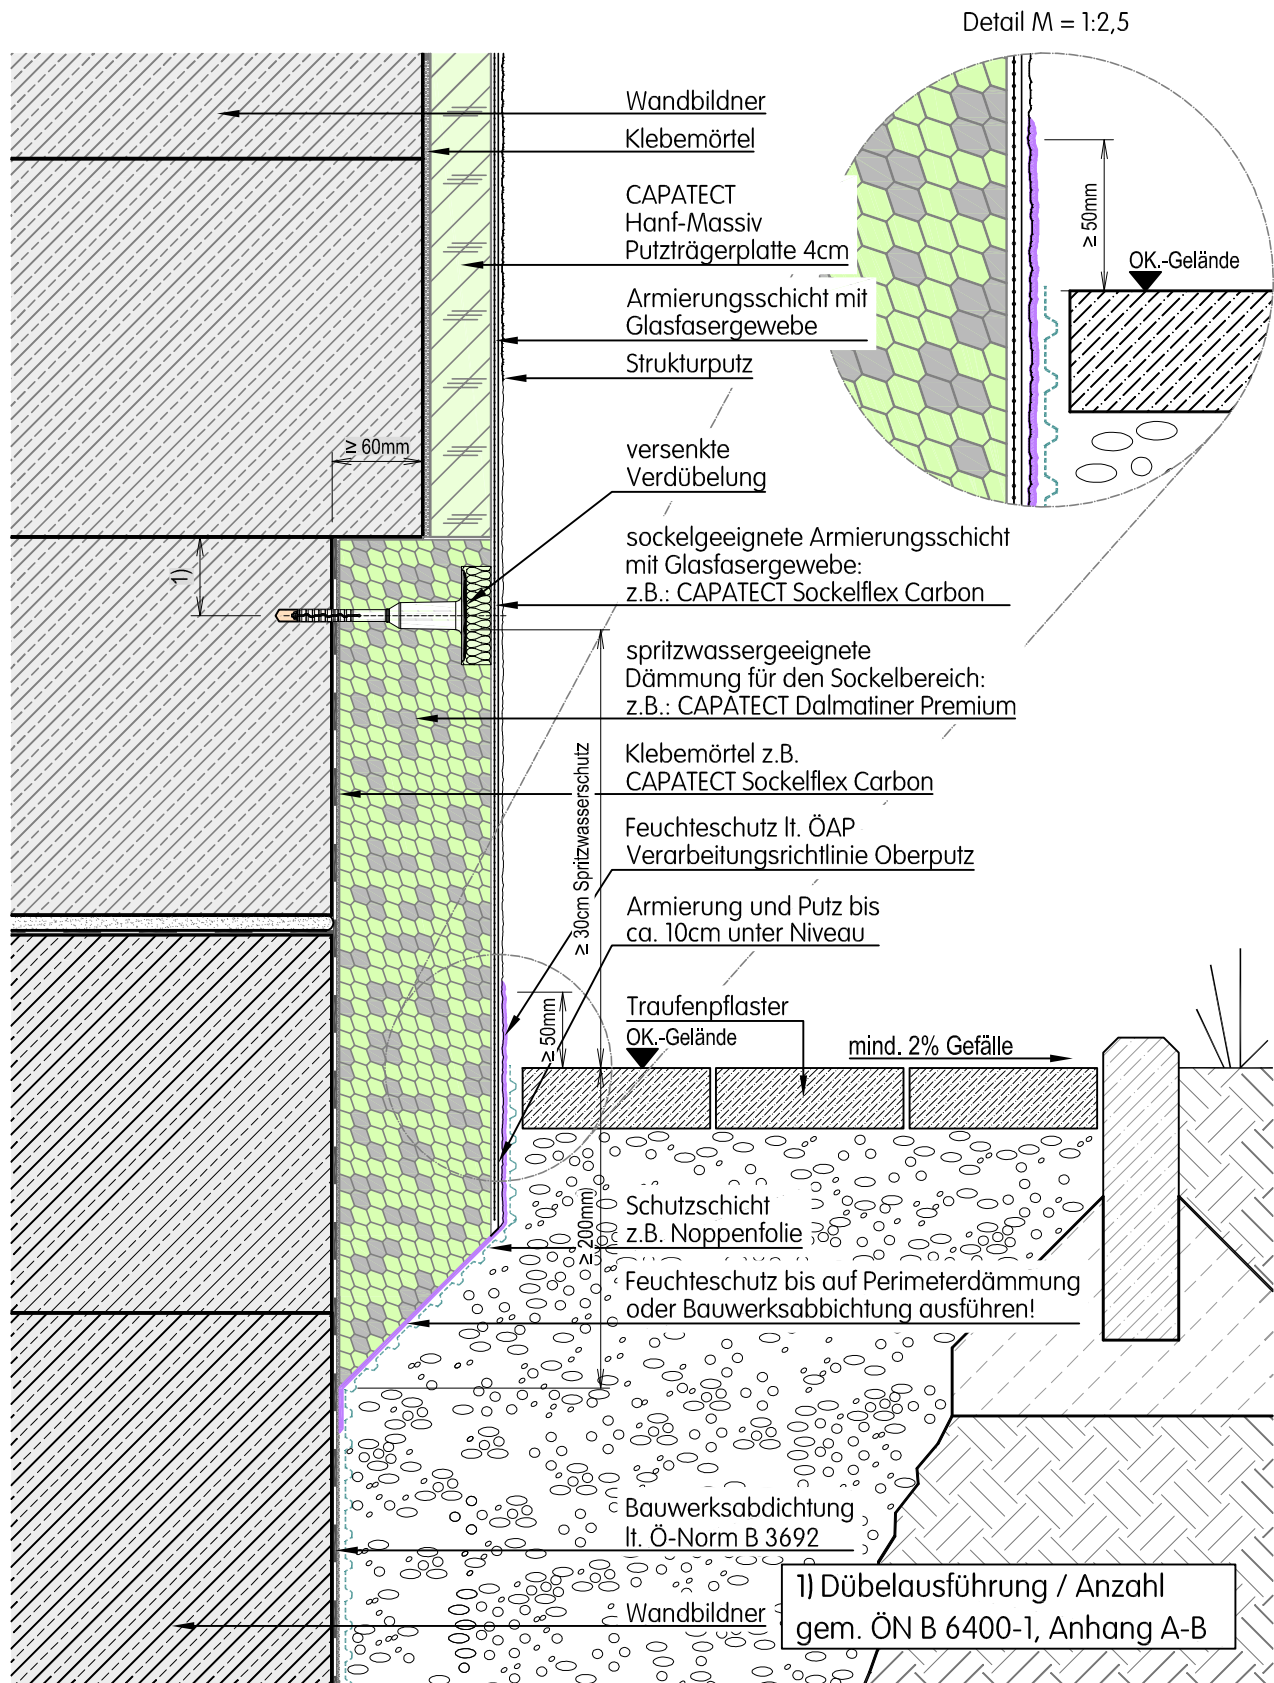

Dieses Detail ist ein Planungsvorschlag. Es ersetzt in keinem Fall die erforderliche Werk-, Detail- und Montageplanung. Alle Maße sind vor Ort baureis zu prüfen und festzulegen. Die Anwendbarkeit ist in jedem Fall vom Fachhandwerker / Kunden im jeweiligen Bauvorhaben vor der Ausführung eigenverantwortlich zu prüfen!

CT-20V02\_2212.dwg

Planinhalt: <b>Hanf-Massiv / Minera-Massiv</b> Geringer Bodeneinstand / Traufenpflaster Hanf-Massiv / Sockel Übergang flächenbündig Mit Feuchteabdichtung Oberputz lt. ÖAP	Zeichnungs-Nr.: <b>CT - 20/V/02_2212</b>	
	Datum: 31.07.2018	Maßstab: M = 1:5 (DIN A4)
	Verfasser: WIE	
<b>Capatect Baustoffindustrie GmbH.</b> Bahnhofstraße 32   A-4320 Perg		