


Bezeichnung:

Capatect WDVS - "BASIC-LINE"

Detailausführung

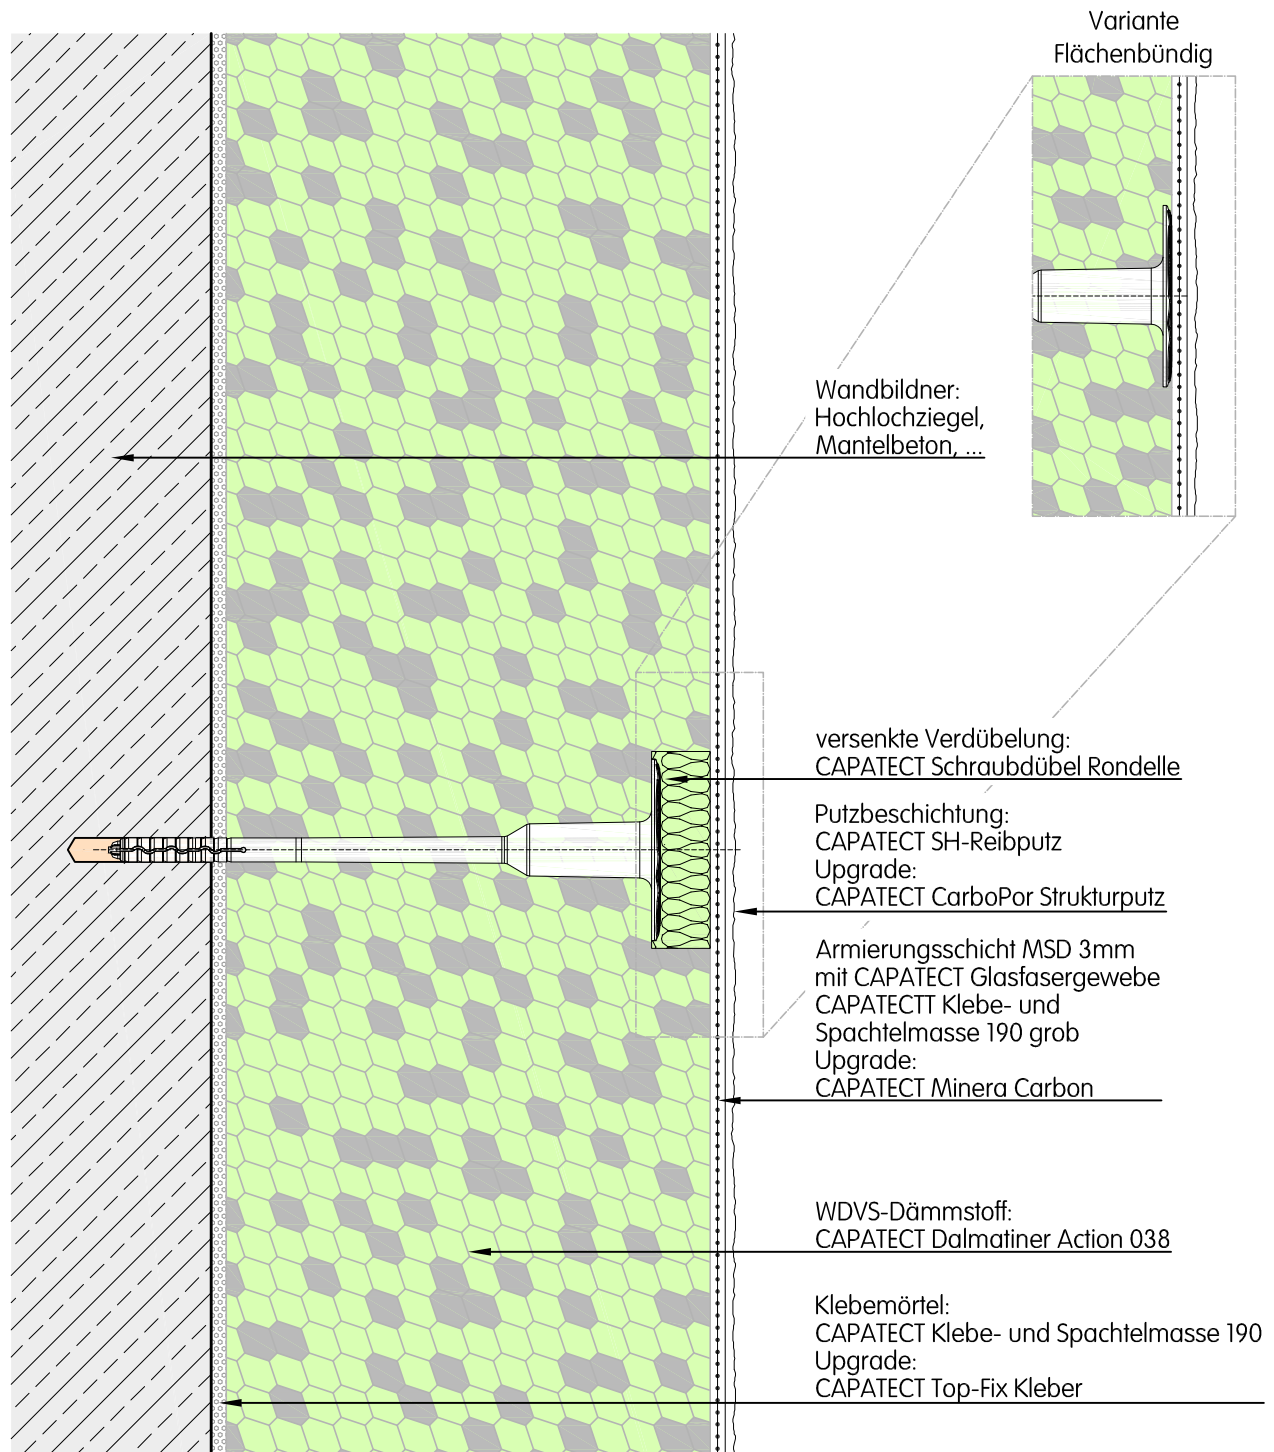

wirtschaftlich

BASIC-LINE – Gutes ist Standard

PREWART BEWAHRTECHER VERMAGNET SCHRAUBTEILE BEHAGLICH

➤ jahrzehntelang bewährt ➤ für den sparsamen Bauherrn

Dieses Detail ist ein Planungsvorschlag. Es ersetzt in keinem Fall die erforderliche Werk-, Detail- und Montageplanung. Alle Maße sind vor Ort bauseitig zu prüfen und festzulegen. Die Anwendbarkeit ist in jedem Fall vom Fachhandwerker / Kunden im jeweiligen Bauvorhaben vor der Ausführung eigenverantwortlich zu prüfen!

CT-10A01_0001.dwg

Planinhalt:

Wärmedämmverbundsysteme

Vertikalschnitt / Horizontalschnitt
Systeme / CAPATECT BASIC-LINE
CAPATECT Dalmatiner action 038

Zeichnungs-Nr.:

CT-10/A/01_0001

Datum:

28.02.2018

Maßstab:

M = 1:2,5 (DIN A4)

Verfasser:

WIE

Capatect Baustoffindustrie GmbH.

Bahnhofstraße 32 | A-4320 Perg