


Bezeichnung:

Capatect WDVS - "TOP-LINE"

Detailausführung

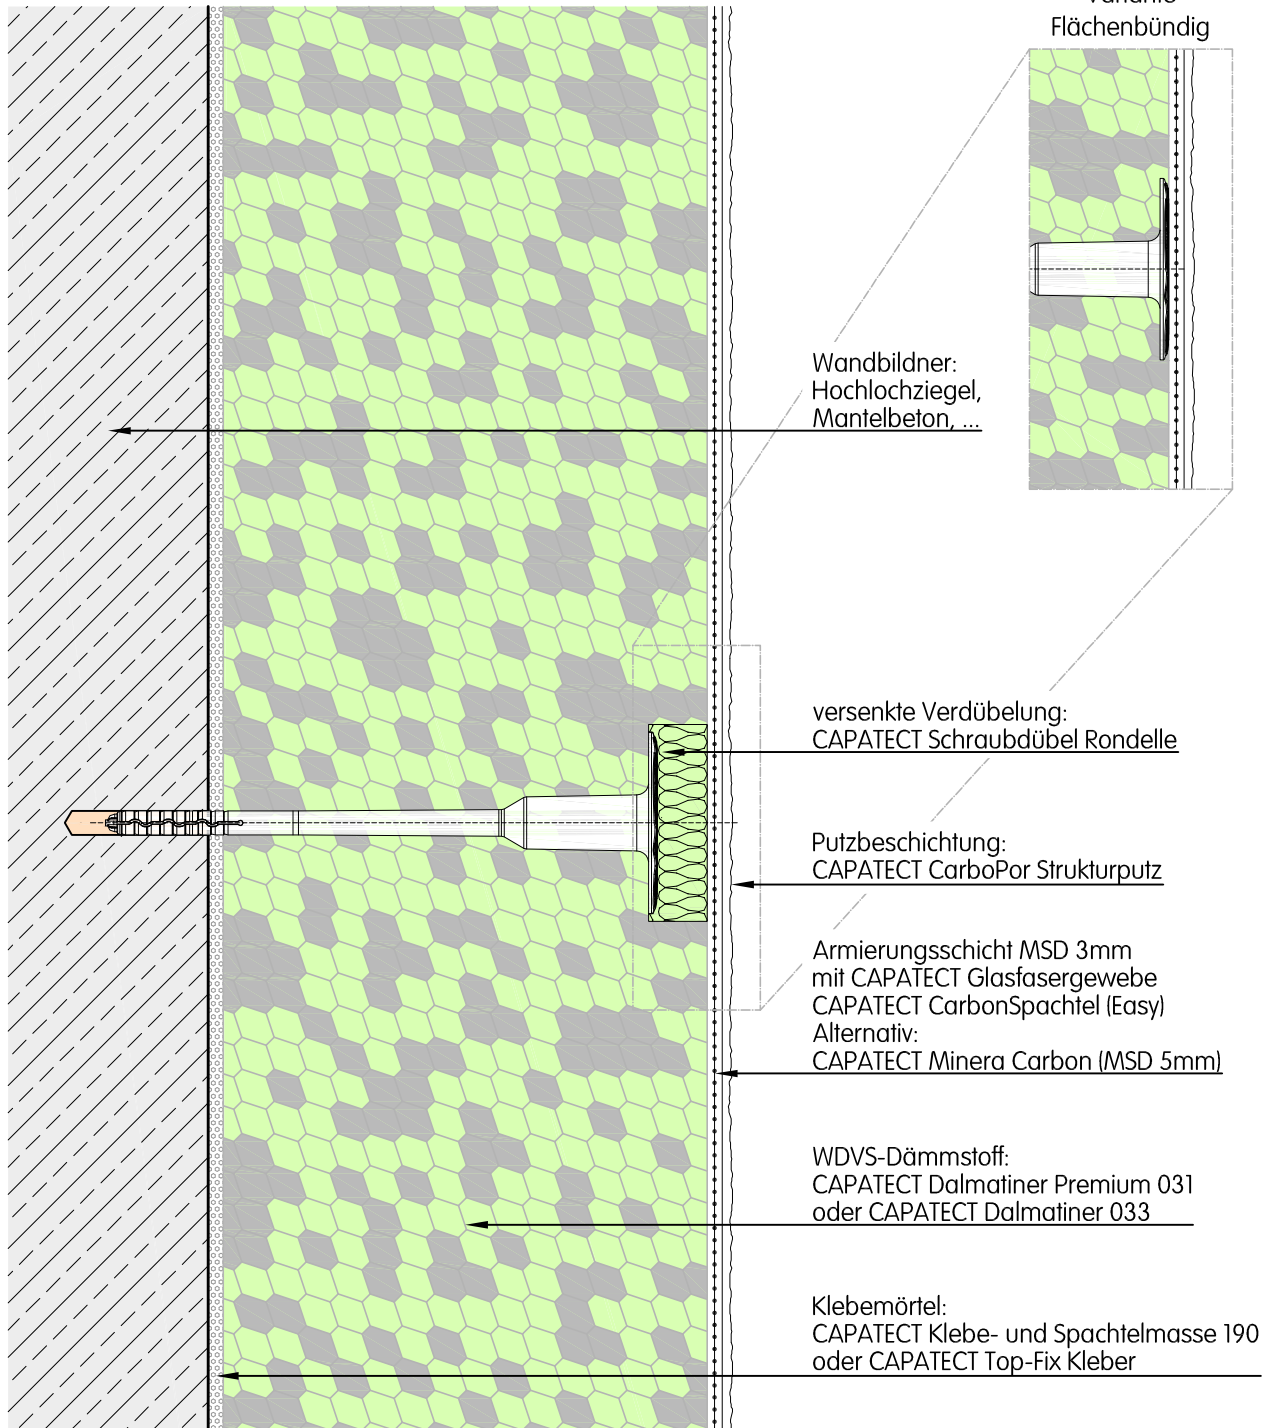

innovativ

PREISWERT **HOCHDÄMMEND** **BEWAHRTSICHER** **VERMEIDET SCHÄDSTOFFE** **BEHAGLICH**

TOP-LINE – Das Beste ist doch ganz normal ➤ High-Tech-Wärmedämmung in Perfektion ➤ für den anspruchsvollen Bauherrn

Dieses Detail ist ein Planungsvorschlag. Es ersetzt in keinem Fall die erforderliche Werk-, Detail- und Montageplanung. Alle Maße sind vor Ort bauseits zu prüfen und festzulegen. Die Anwendbarkeit ist in jedem Fall vom Fachhandwerker / Kunden im jeweiligen Bauvorhaben vor der Ausführung eigenverantwortlich zu prüfen!

CT-10A01_0011.dwg

Planinhalt:

Wärmedämmverbundsysteme

Vertikalschnitt / Horizontalschnitt

Systeme / CAPATECT TOP-LINE

CAPATECT Dalmatiner 033 / Dalmatiner Premium 031

Zeichnungs-Nr.:

CT-10/A/01_0011

Datum:

28.02.2018

Maßstab:

M = 1:2,5 (DIN A4)

Verfasser:

WIE

Capatect Baustoffindustrie GmbH.

Bahnhofstraße 32 | A-4320 Perg