


Bezeichnung:

Capatect WDVS

Detailausführung



E:\Dropbox\Capatect Details\Detail\CAPATECT_Standarddetails 2017\105_WDVS mit Putz_CAPATECT\CAPATECT Details in DWG-Format_Rohling\01-Systeme\CT-10A01_0203.dwg

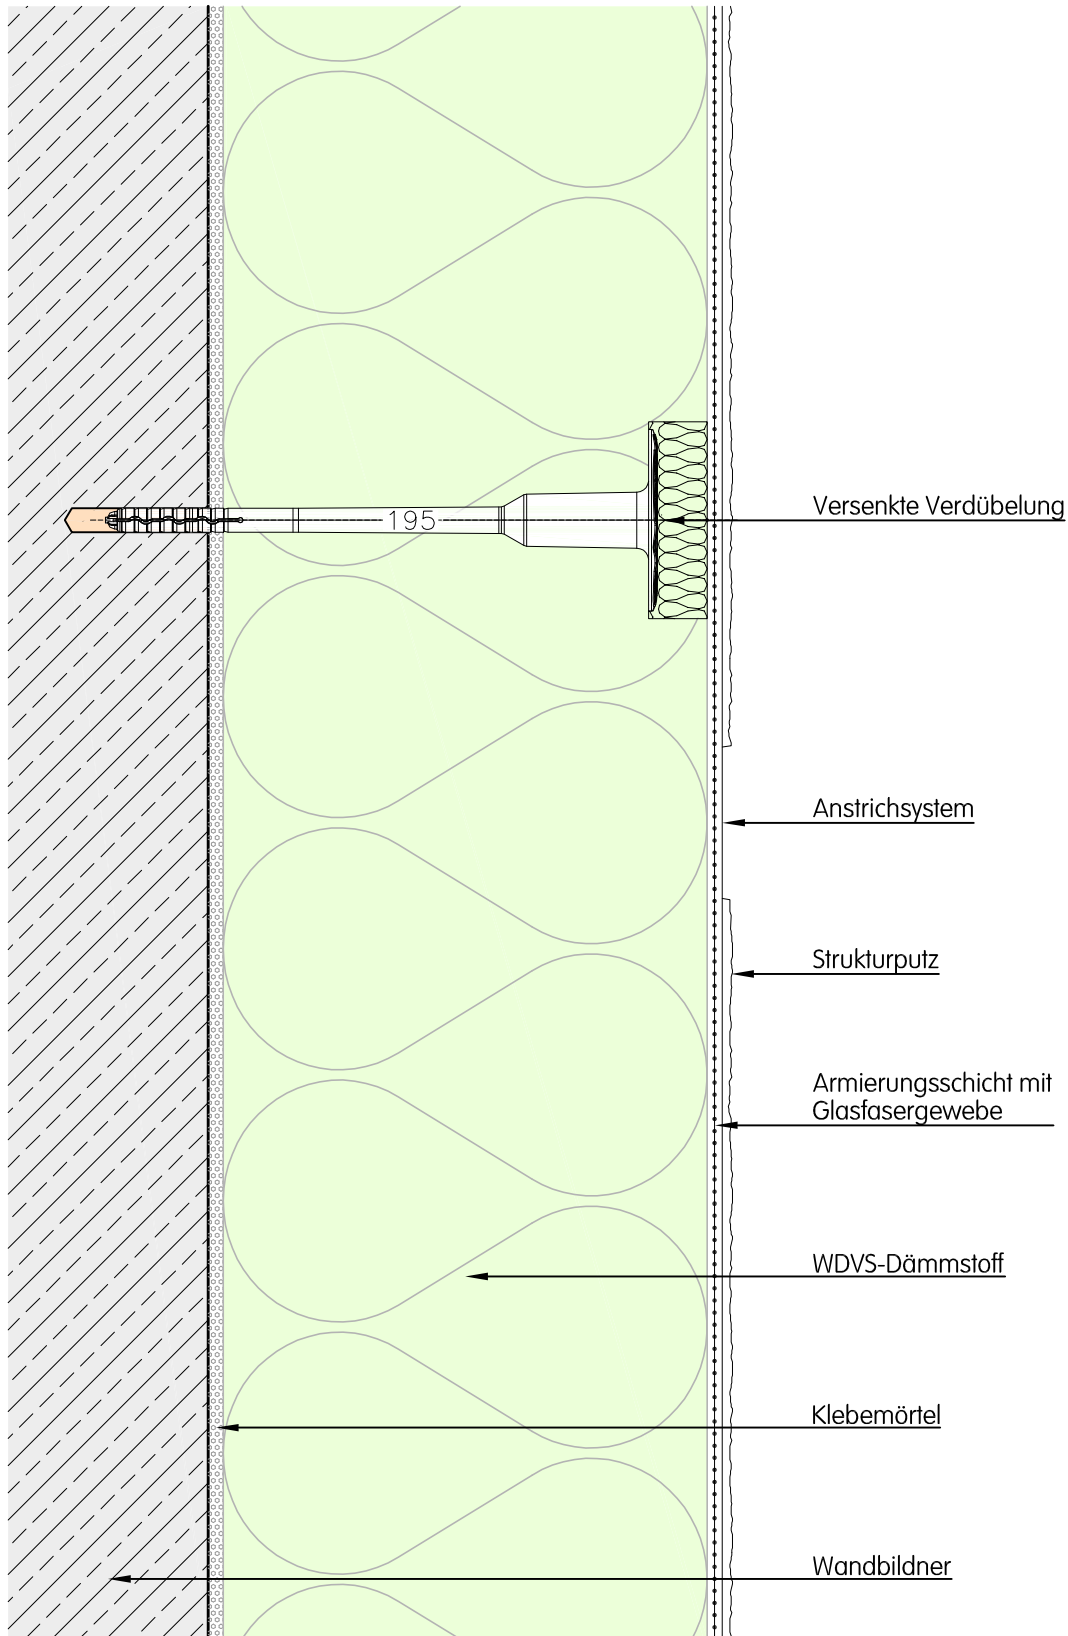

Dieses Detail ist ein Planungsvorschlag. Es ersetzt in keinem Fall die erforderliche Werk-, Detail- und Montageplanung. Alle Maße sind vor Ort bauseits zu prüfen und festzulegen. Die Anwendbarkeit ist in jedem Fall vom Fachhandwerker / Kunden im jeweiligen Bauvorhaben vor der Ausführung eigenverantwortlich zu prüfen!

Planinhalt:

Wärmedämmverbundsysteme

Vertikalschnitt / Horizontalschnitt
Bosenausführung durch Abkleben und Streichen

Zeichnungs-Nr.:

CT-10/A/01_0203

Datum:

31.10.2017

Maßstab:

M = 1:2,5 (DIN A4)

Verfasser:

WIE

Capatect Baustoffindustrie GmbH.

Bahnhofstraße 32 | A-4320 Perg