


Bezeichnung:

# Capatect WDVS

Detailausführung



E:\Dropbox\Capatect Details\Detail\CAPATECT\Standarddetails 2017\105\_WDVS mit Putz\_CAPATECT\CAPATECT Details in DWG-Format\_Rohling\01-Systeme\CT-10A01\_0101.dwg

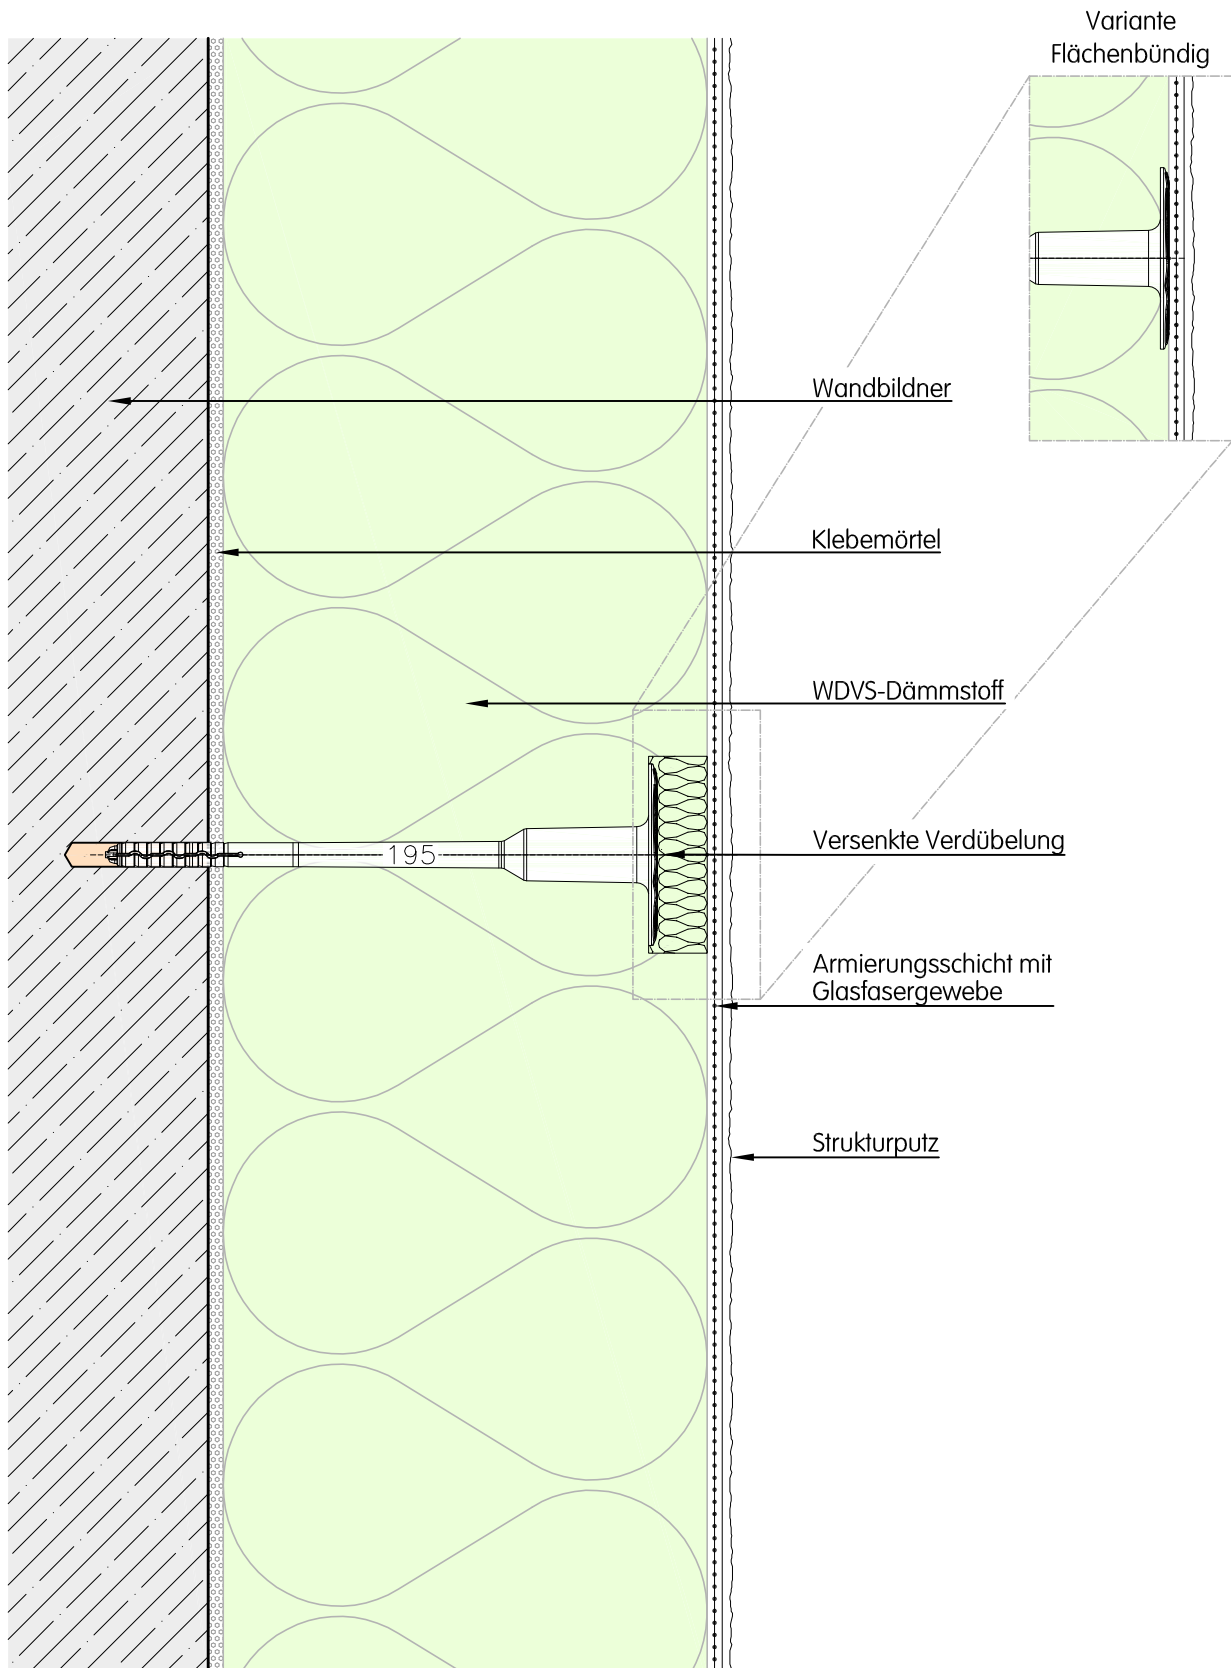

Dieses Detail ist ein Planungsvorschlag. Es ersetzt in keinem Fall die erforderliche Werk-, Detail- und Montageplanung. Alle Maße sind vor Ort baureits zu prüfen und festzulegen. Die Anwendbarkeit ist in jedem Fall vom Fachhandwerker / Kunden im jeweiligen Bauvorhaben vor der Ausführung eigenverantwortlich zu prüfen!

Planinhalt:

## Wärmedämmverbundsysteme

Vertikalschnitt / Horizontalschnitt  
Systeme / Standardverdübelung  
EPS-F und Hanf

Zeichnungs-Nr.:

CT - 10/A/01\_0101

Datum:

31.10.2017

Maßstab:

M = 1:2,5 (DIN A4)

Verfasser:

WIE

**Capatect Baustoffindustrie GmbH.**

Bahnhofstraße 32 | A-4320 Perg