


Bezeichnung:

# Capatect WDVS

Detailausführung

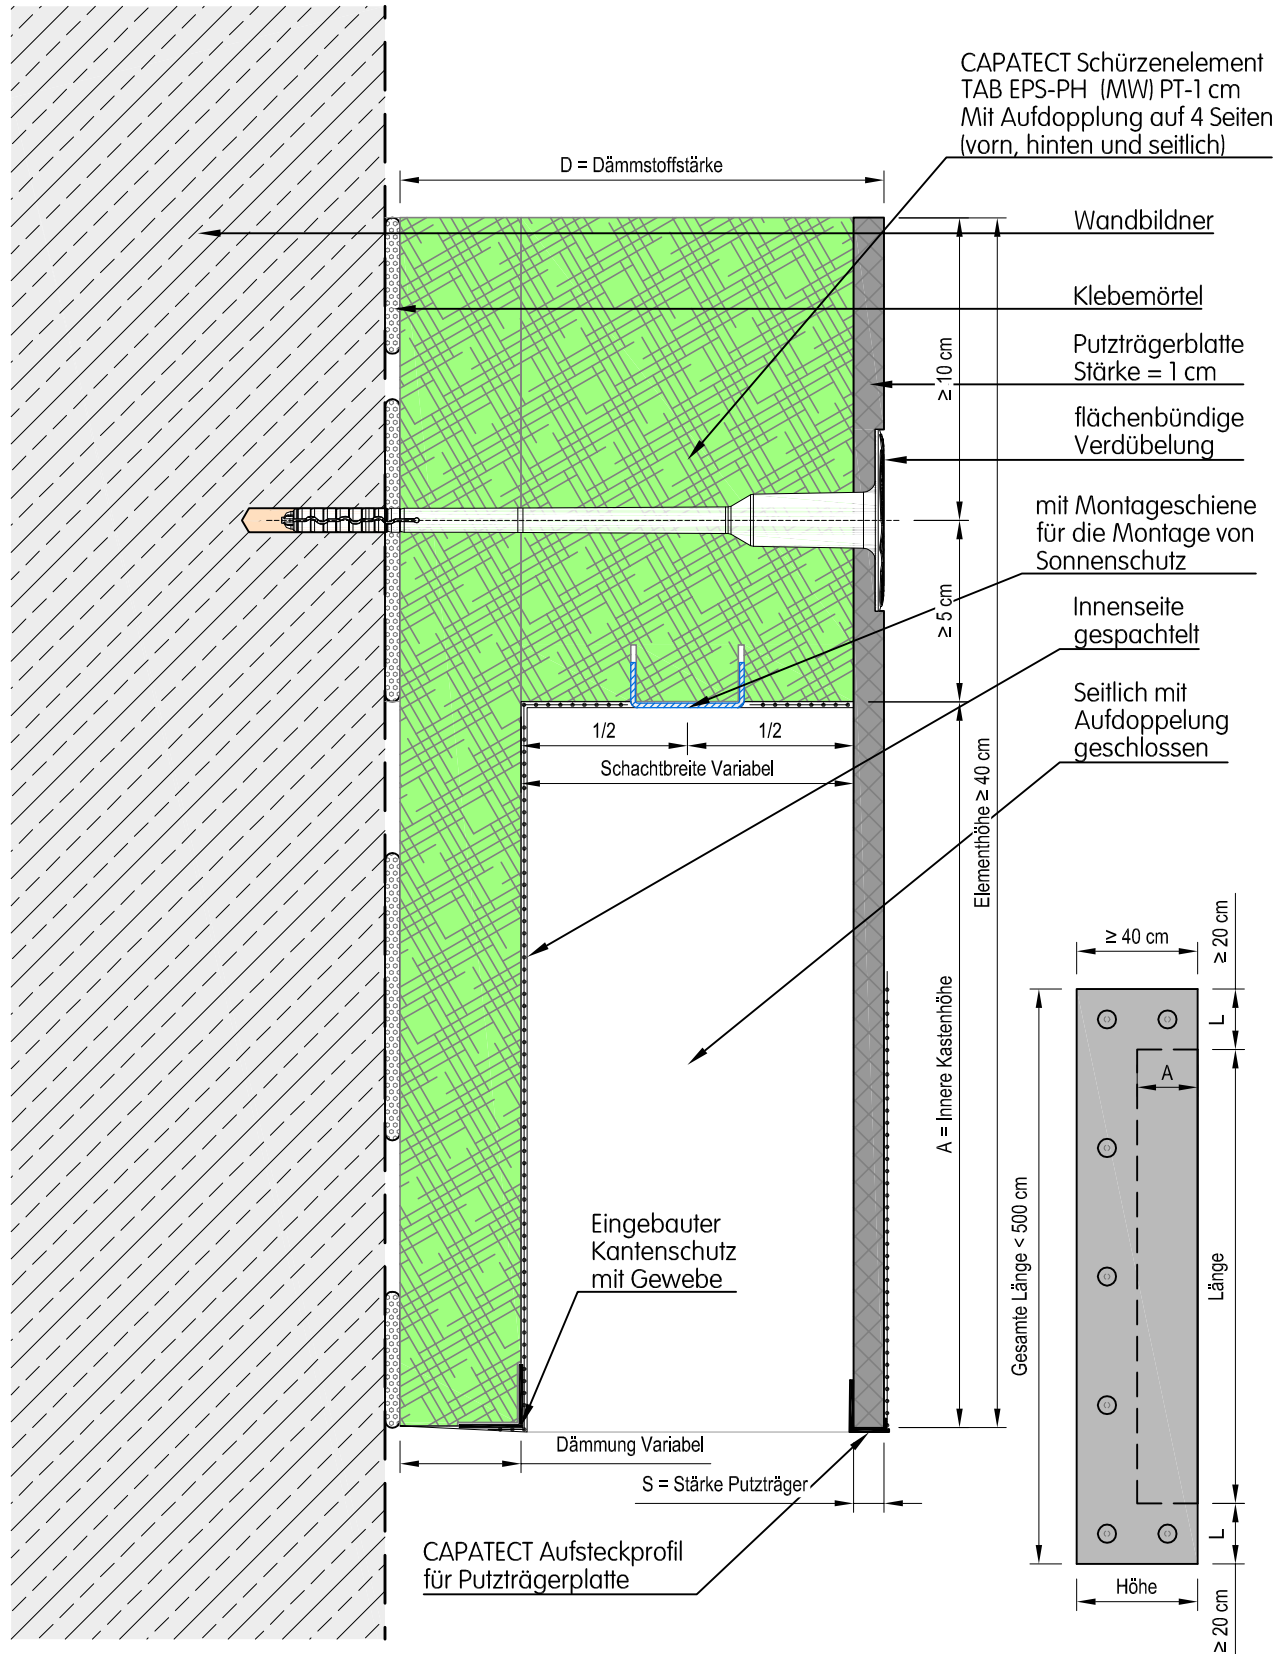

Dieses Detail ist ein Planungsvorschlag. Es ersetzt in keinem Fall die erforderliche Werk-, Detail- und Montageplanung. Alle Maße sind vor Ort bauseits zu prüfen und festzulegen. Die Anwendbarkeit ist in jedem Fall vom Fachhandwerker / Kunden im jeweiligen Bauvorhaben vor der Ausführung eigenverantwortlich zu prüfen!

CT-10V04\_1596.dwg

Planinhalt: <b>Wärmedämmverbundsysteme</b> Vertikalschnitt / Systemschnitt Standardverdübelung CAPATECT Schürzenelement TAB EPS-PH (MW) PT 1cm	Zeichnungs-Nr.: <b>CT - 10/V/04_1596</b>	
	Datum: 31.08.2018	Maßstab: M = 1:2,5 (DIN A4)
	Verfasser: WIE	
<b>Capatect Baustoffindustrie GmbH.</b> Bahnhofstraße 32   A-4320 Perg		