


Bezeichnung:

Capatect WDVS

Detailausführung



Detail M = 1:1

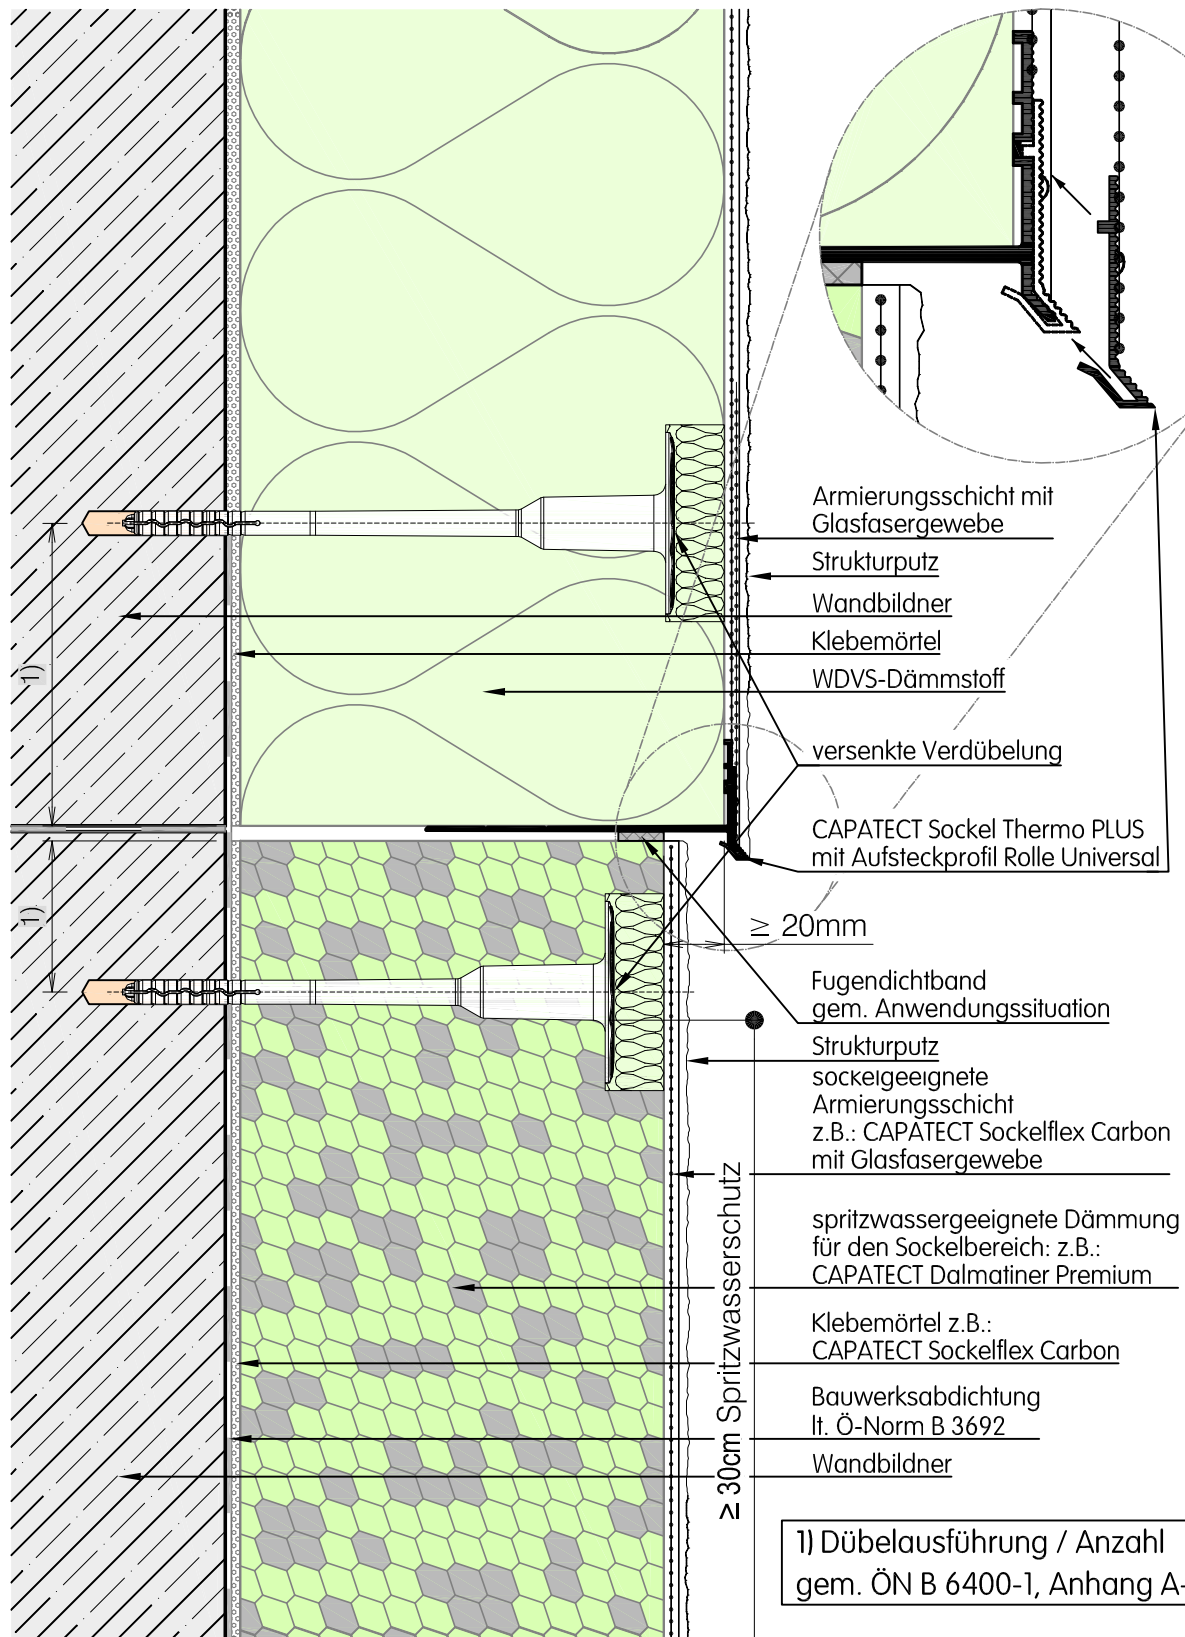

Dieses Detail ist ein Planungsvorschlag. Es ersetzt in keinem Fall die erforderliche Werk-, Detail- und Montageplanung. Alle Maße sind vor Ort baureis zu prüfen und festzulegen. Die Anwendbarkeit ist in jedem Fall vom Fachhandwerker / Kunden im jeweiligen Bauvorhaben vor der Ausführung eigenverantwortlich zu prüfen!

CT-10V03_2303.dwg

Planinhalt:

Wärmedämmverbundsysteme

Vertikalschnitt / CAPATECT Dalmatiner Premium
WDVS Sockel Übergang rückspringend 2cm
Sockel Thermo Plus mit Aufsteckprofil Rolle Universal

Zeichnungs-Nr.:

CT - 10/V/03_2303

Datum:

07.09.2018

Maßstab:

M = 1:2,5 (DIN A4)

Verfasser:

WIE

Capatect Baustoffindustrie GmbH.

Bahnhofstraße 32 | A-4320 Perg