Bezeichnung:

Capatect WDVS

Detailausführung

CAPATECT

Detail M = 1:2,5

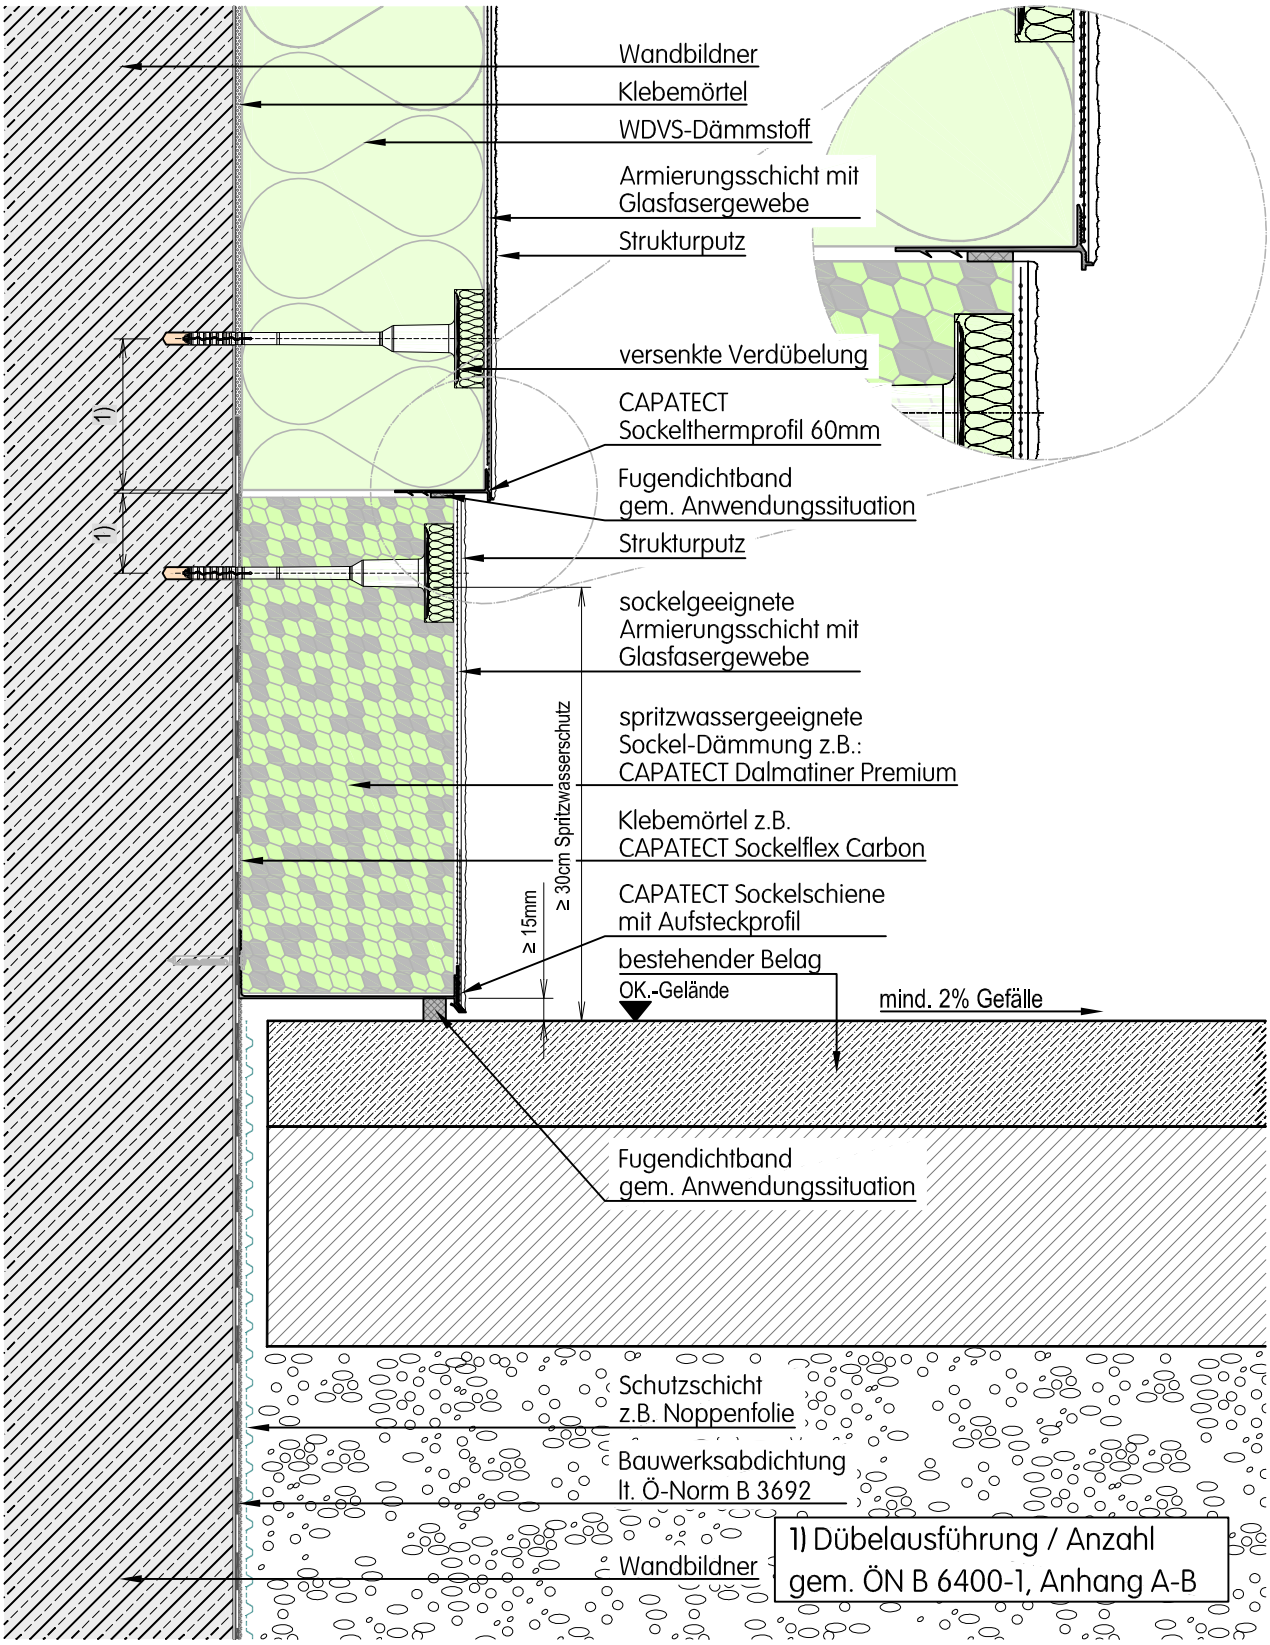

Dieses Detail ist ein Planungsvorschlag. Es ersetzt in keinem Fall die erforderliche Werk-, Detail- und Montageplanung. Alle Maße sind vor Ort bauseits zu prüfen und festzulegen. Die Anwendbarkeit ist in jedem Fall vom Fachhandwerker / Kunden im jeweiligen Bauvorhaben vor der Ausführung eigenverantwortlich zu prüfen!

Planinhalt:

Wärmedämmverbundsysteme

Anschluss an bestehenden Belägen / Asphalt
WDVS- Sockel Übergang rückspringend / Sockelthermprofil
Mit Capatect Sockelschiene mit Aufsteckprofil

Zeichnungs-Nr.:		
	CT - 10/V/02_2303	
Datum: 31.01.2018	Maßstab: M = 1:5 (DIN A4)	Verfasser: WIE

Capatect Baustoffindustrie GmbH.
Bahnhofstraße 32 | A-4320 Perg

CT-10V02_2303.dwg